


Plan de toiture et aménagements extérieurs

N
1:100

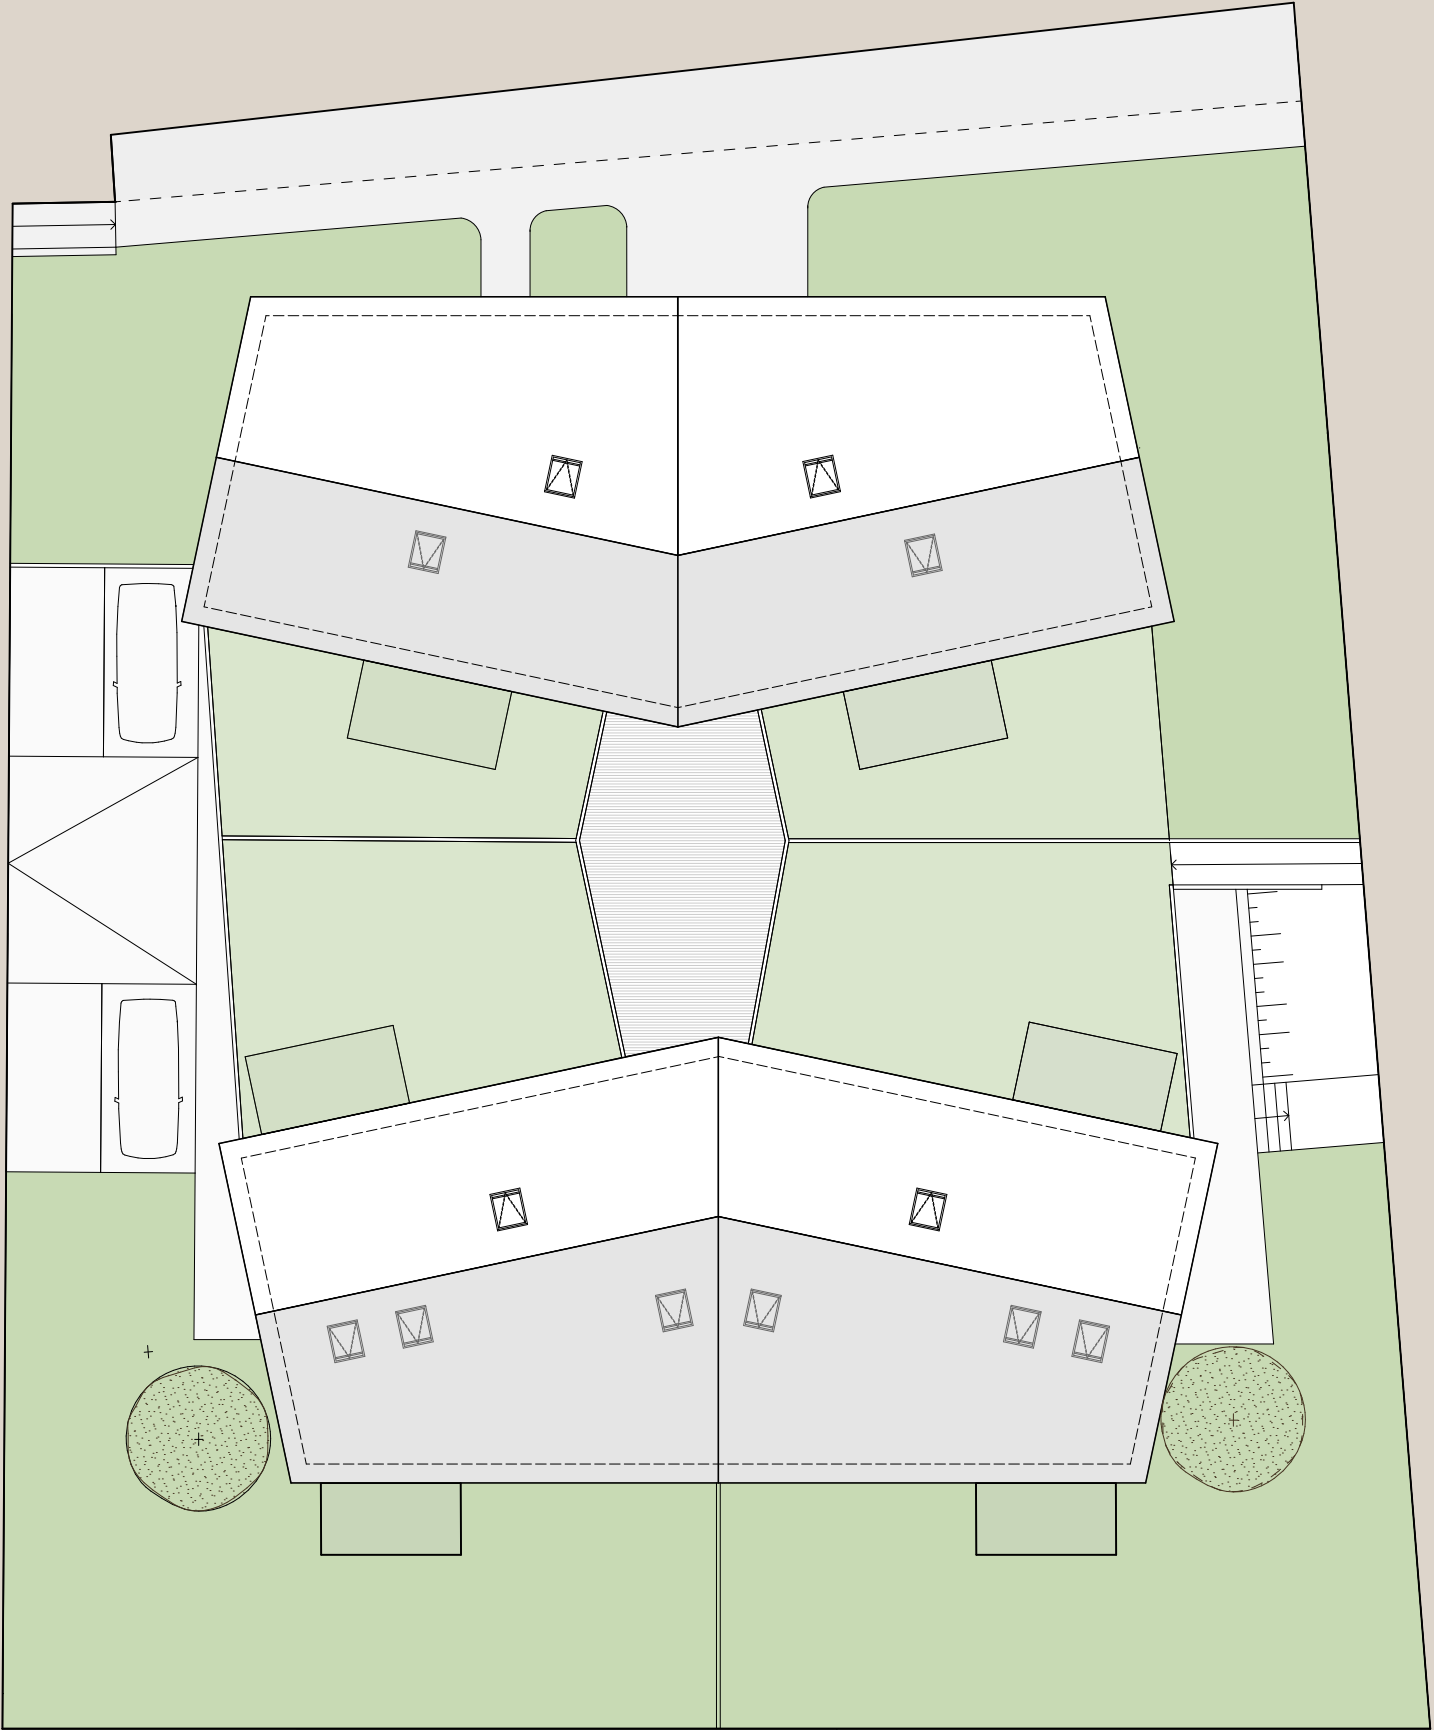

Plan des circulations




:100



Rez inférieur



N
1:100

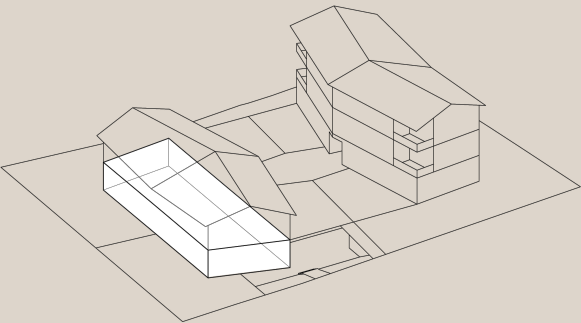

Rez supérieur





1:100

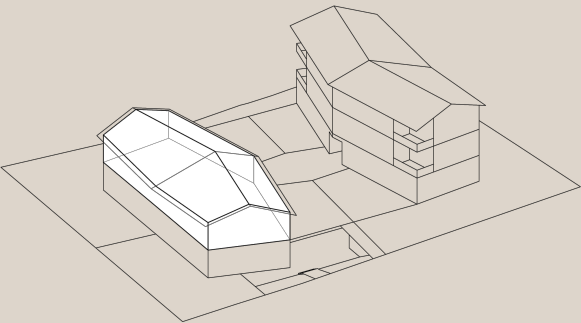
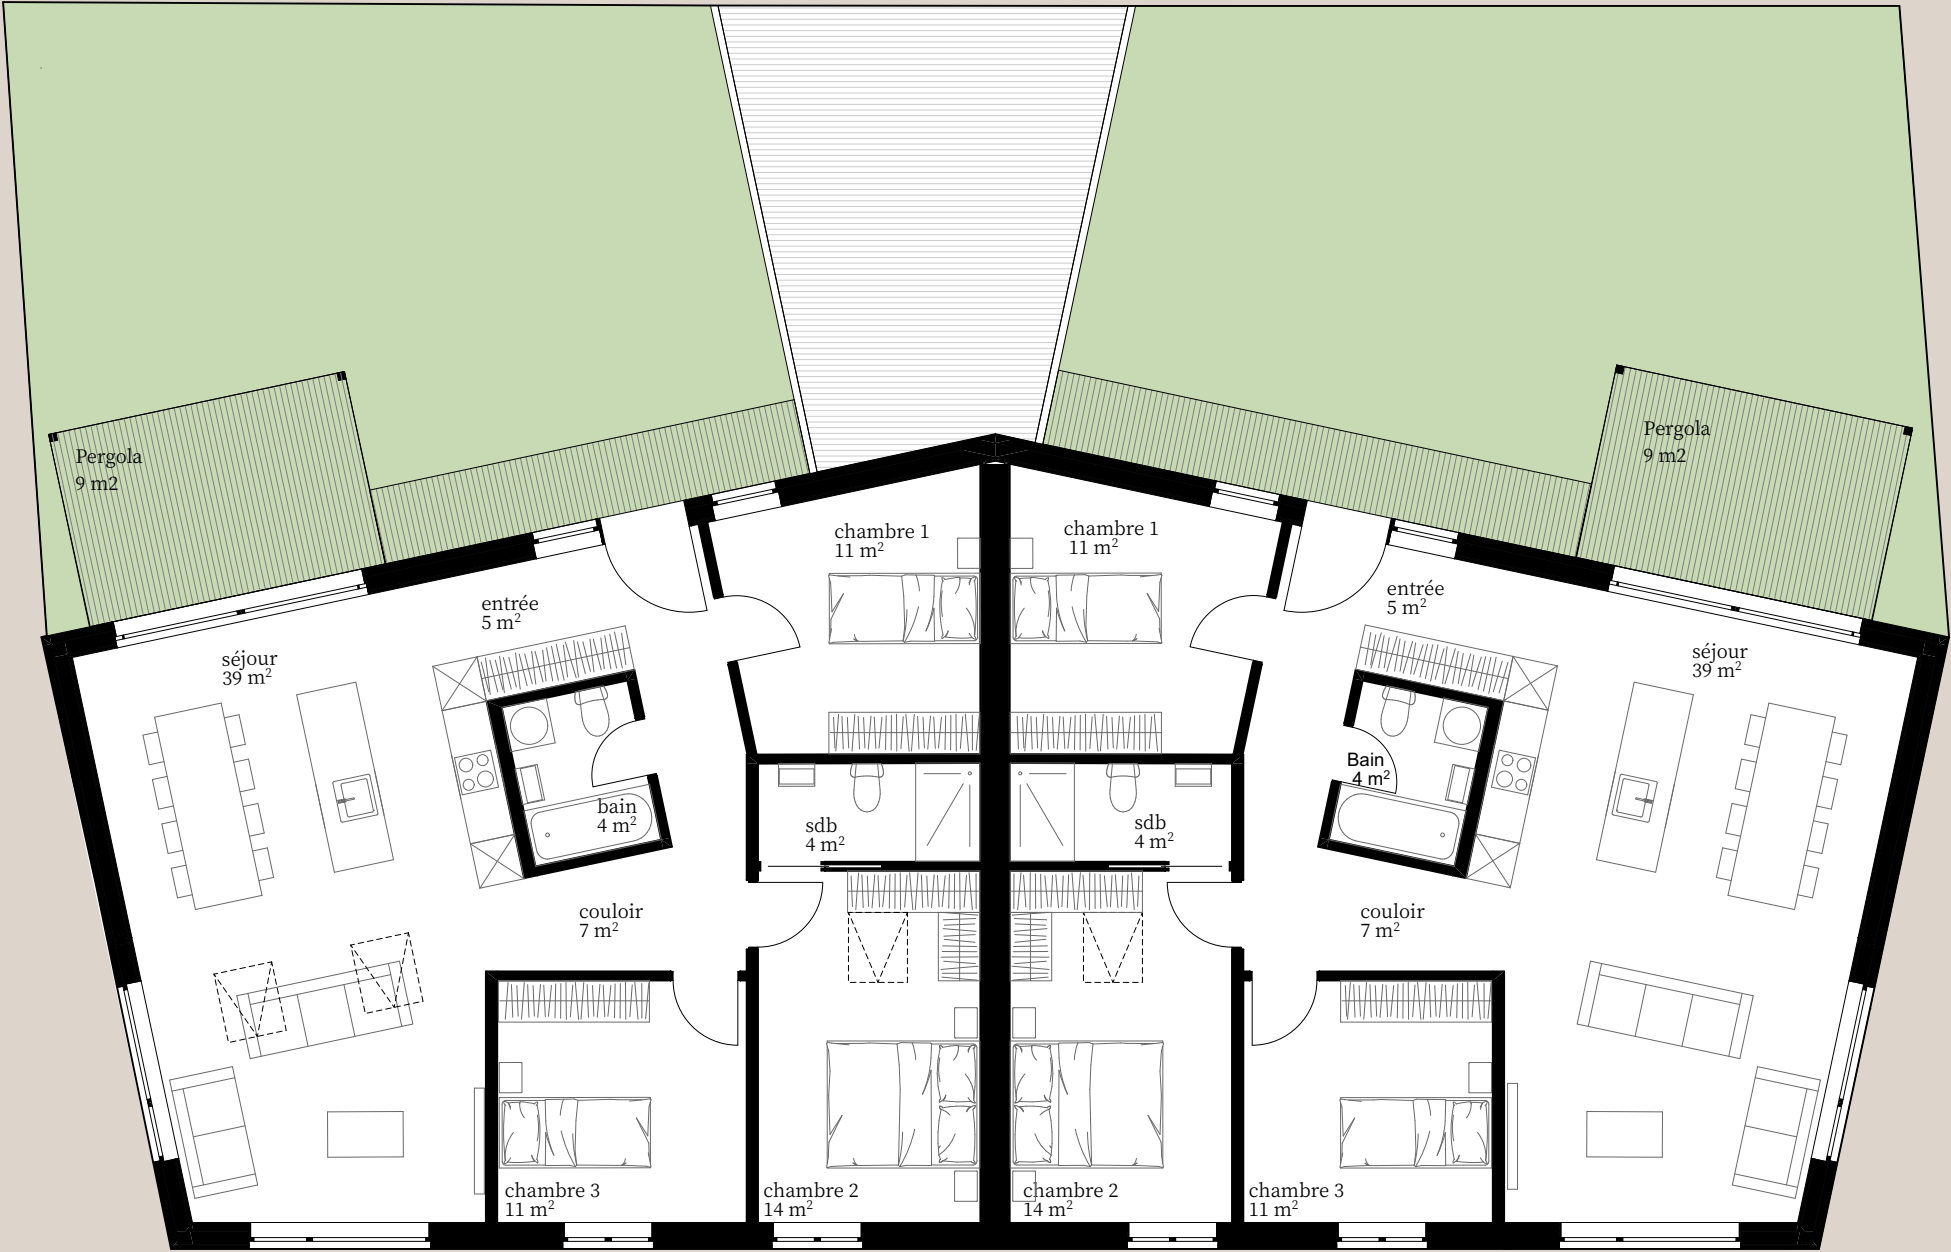


Rez supérieur

N
1:100

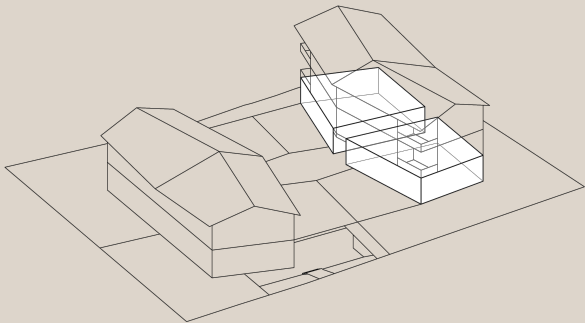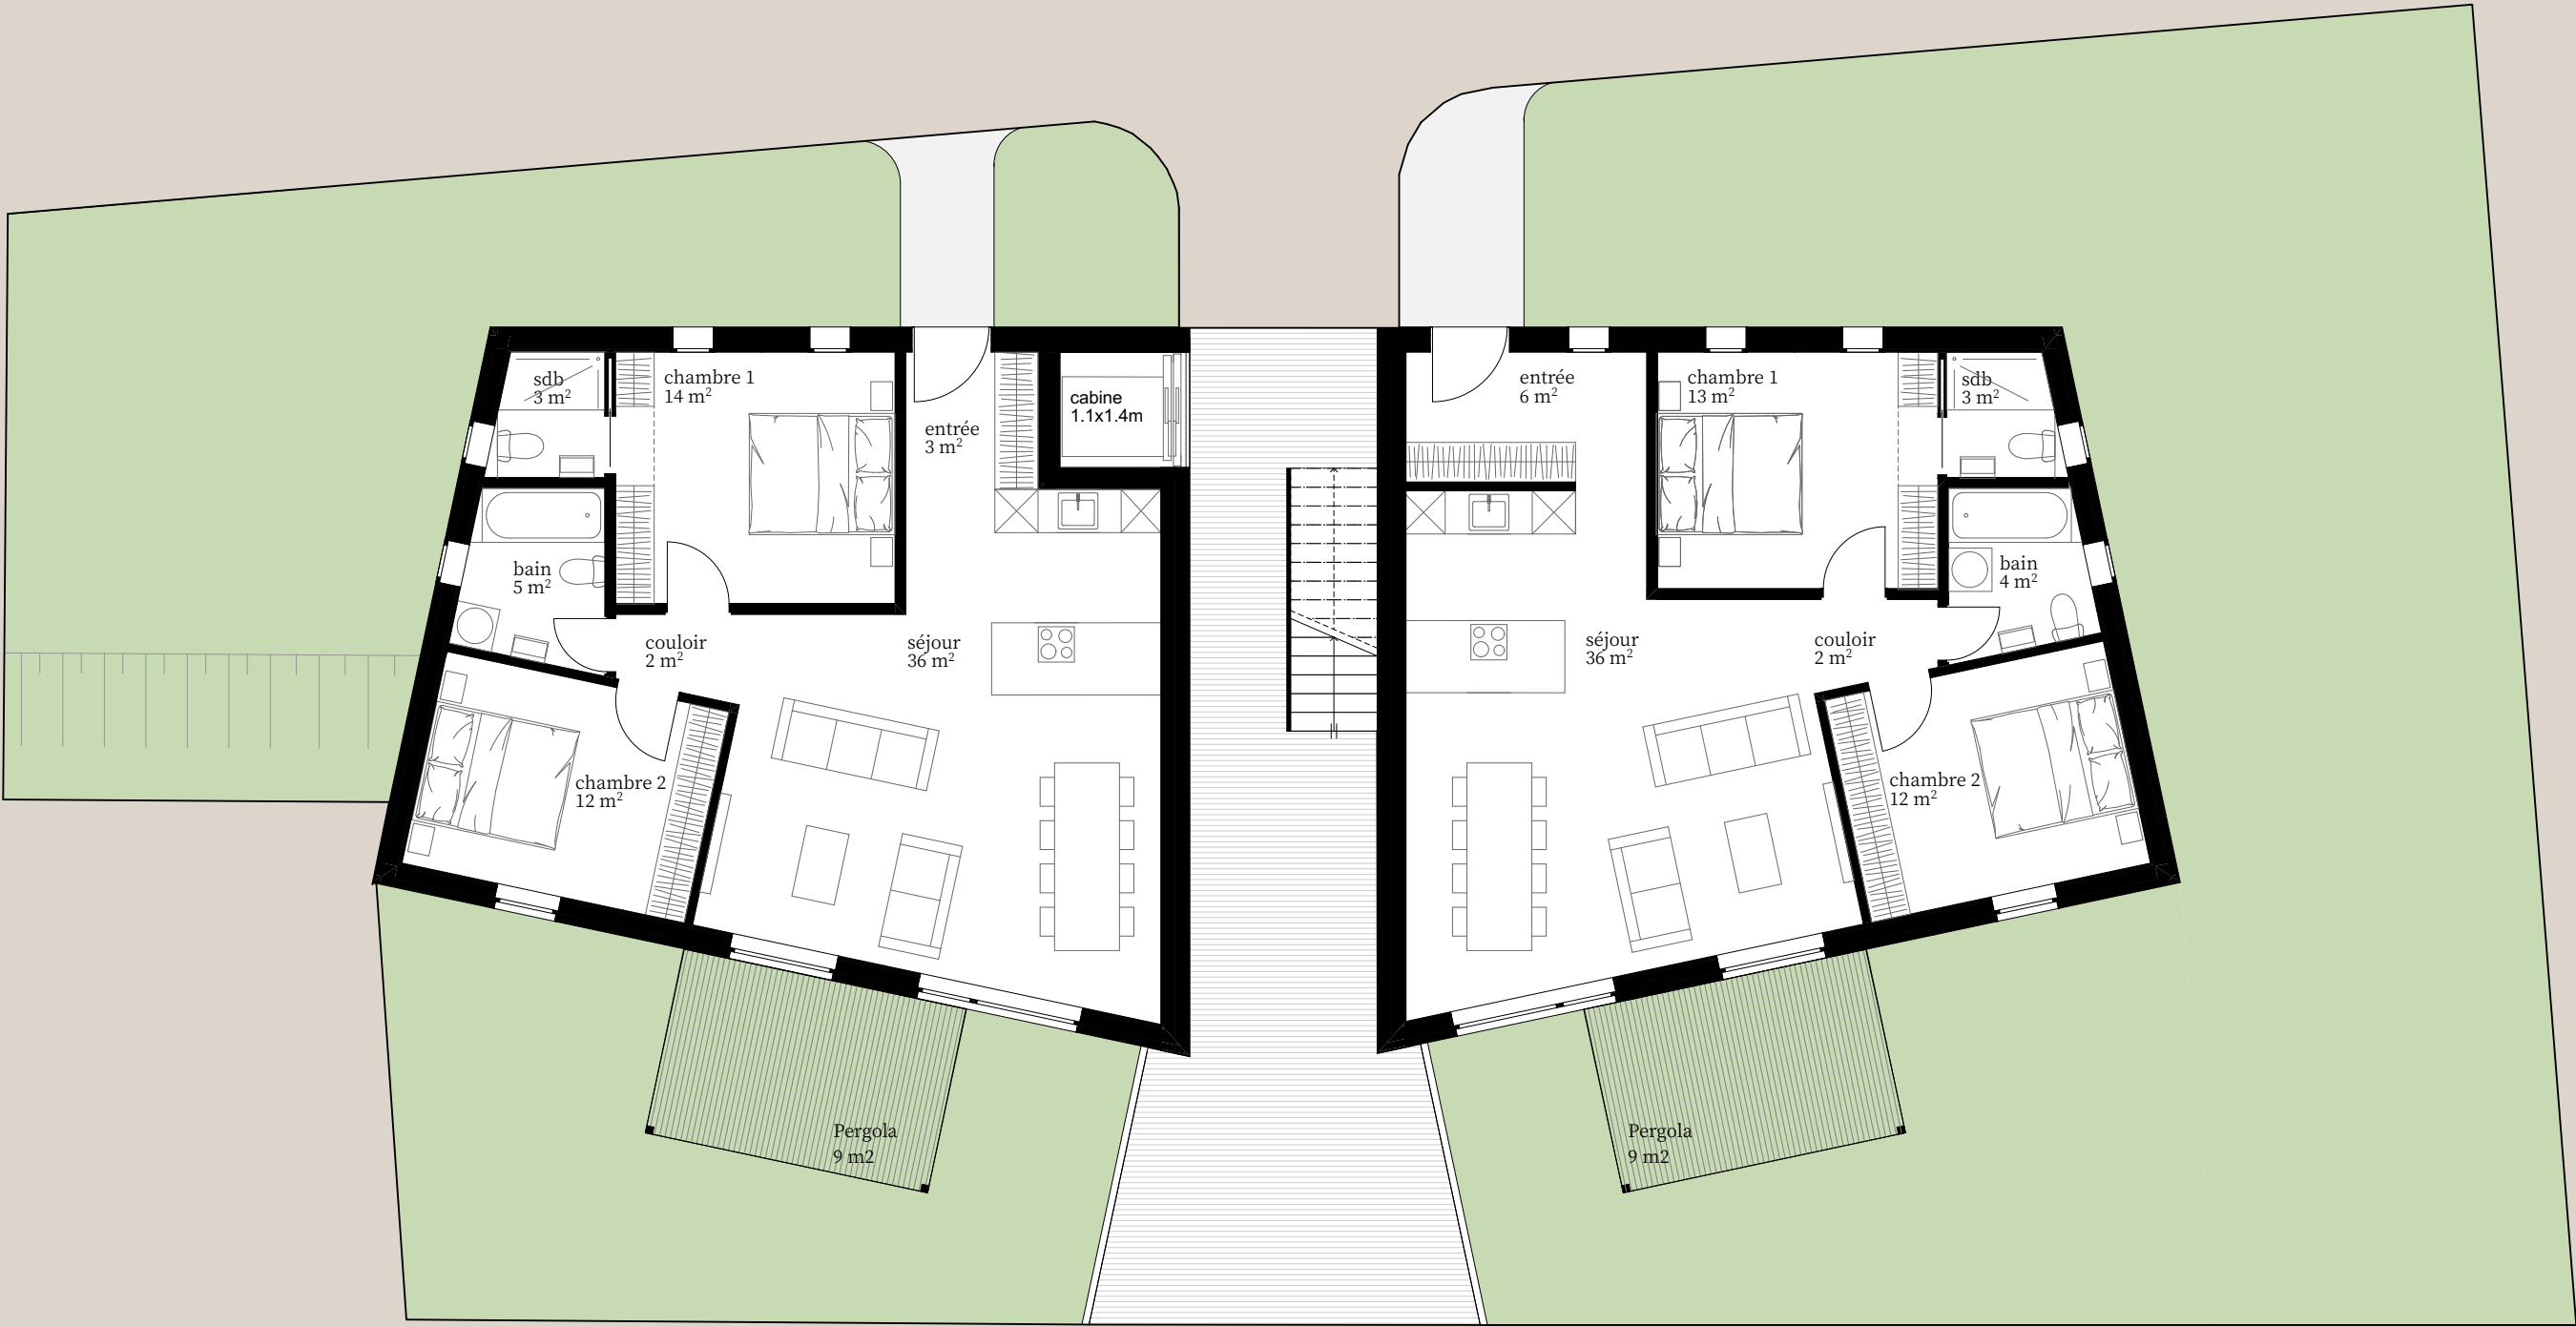



Etage 1

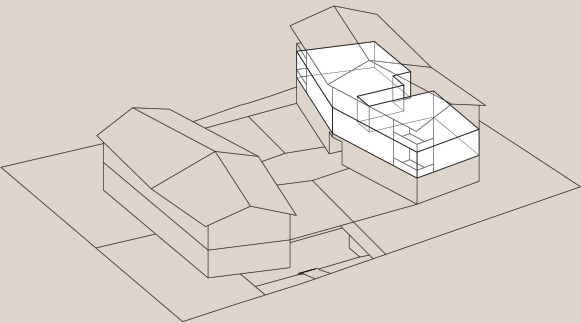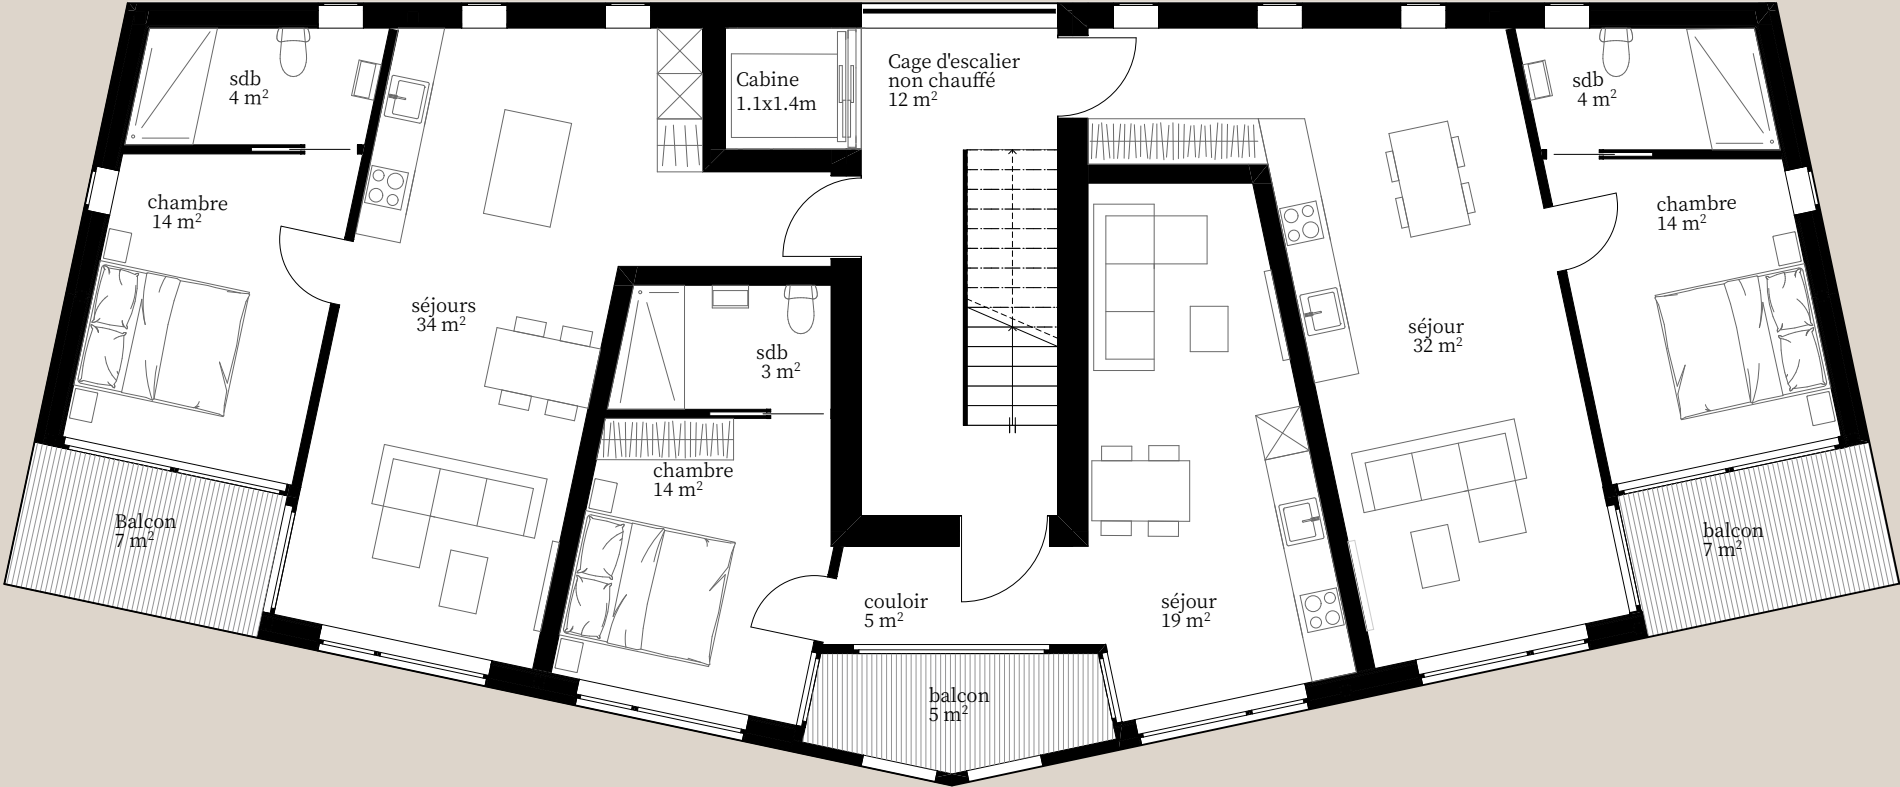


Combles




1:100

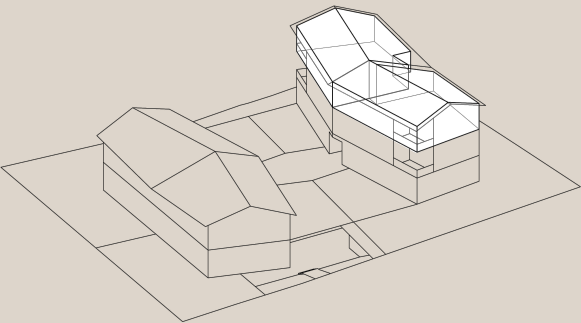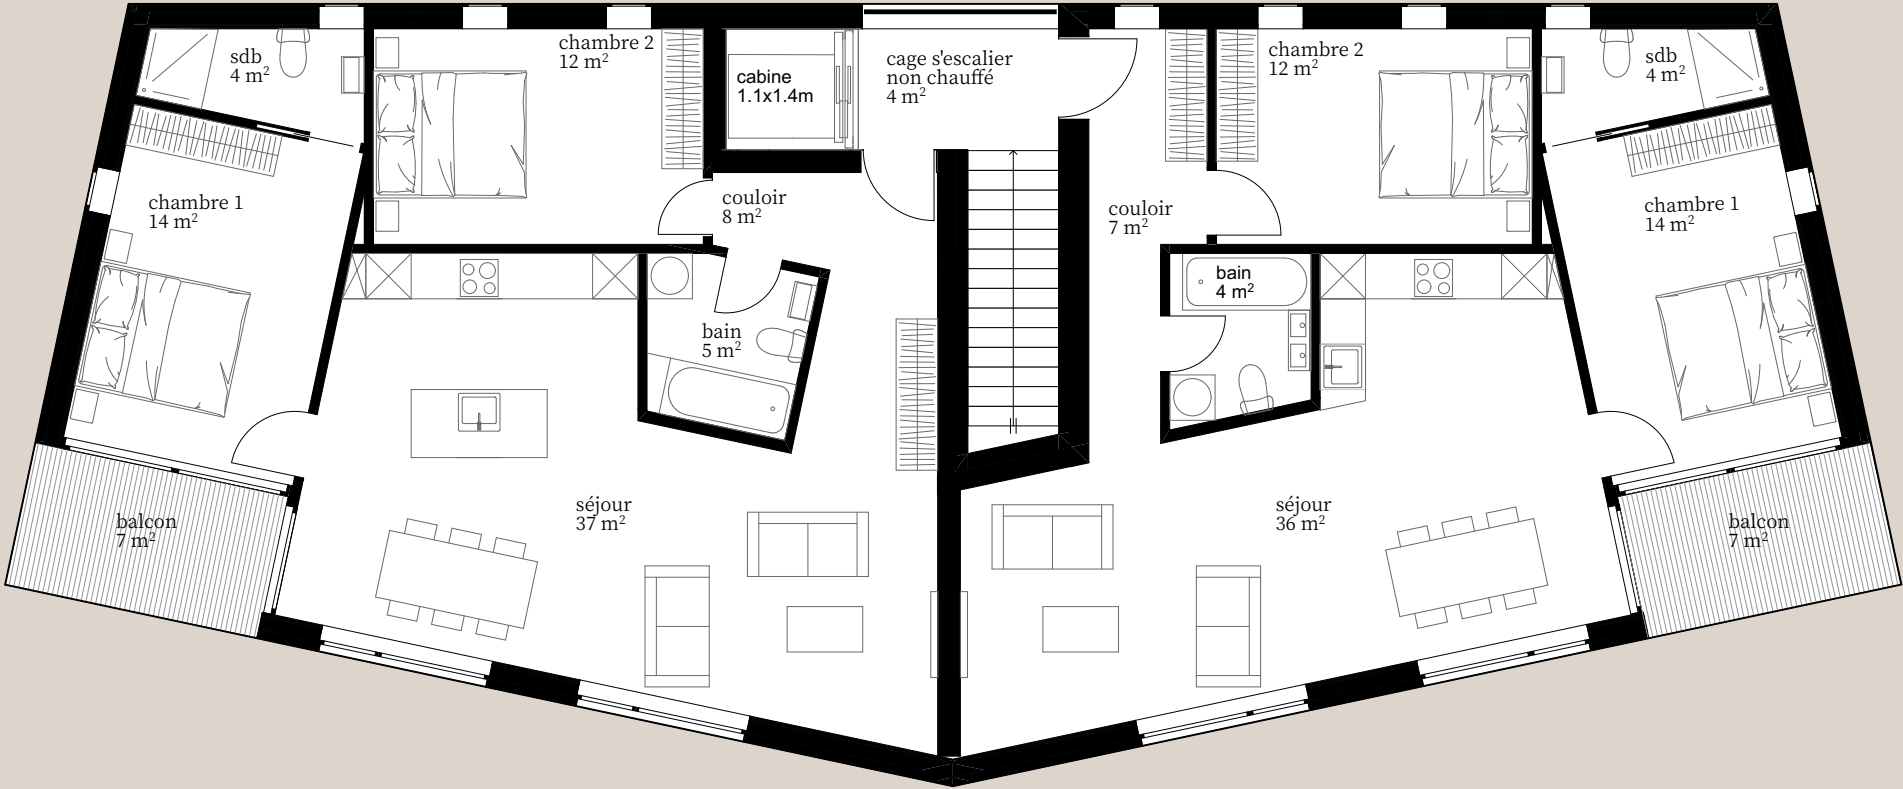


Plan des façades

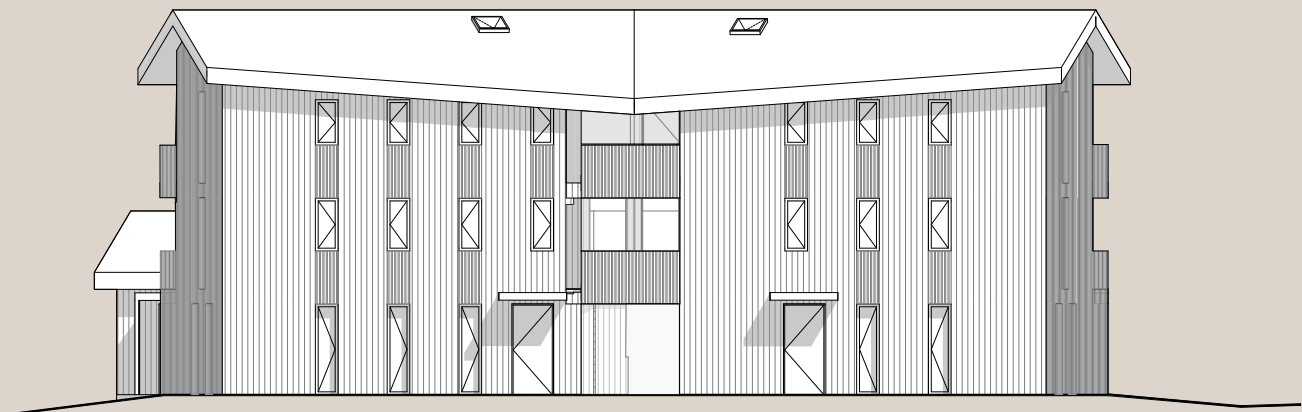


Façade Nord

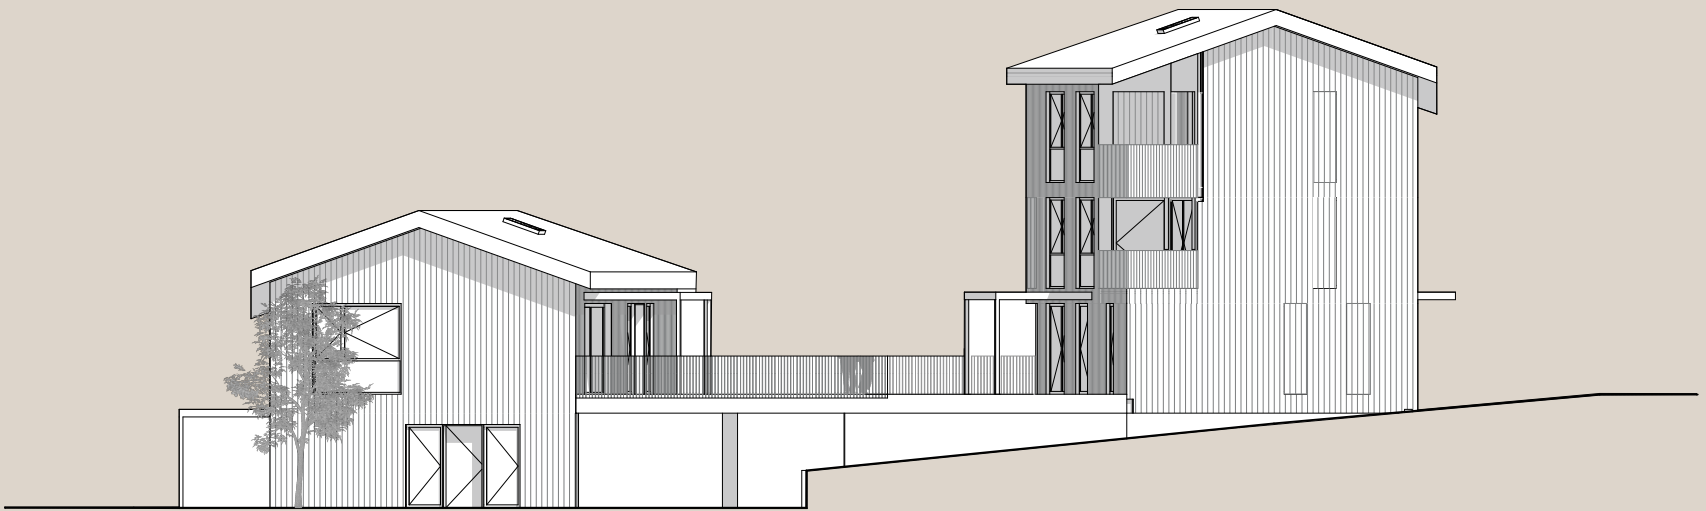

Façade Est

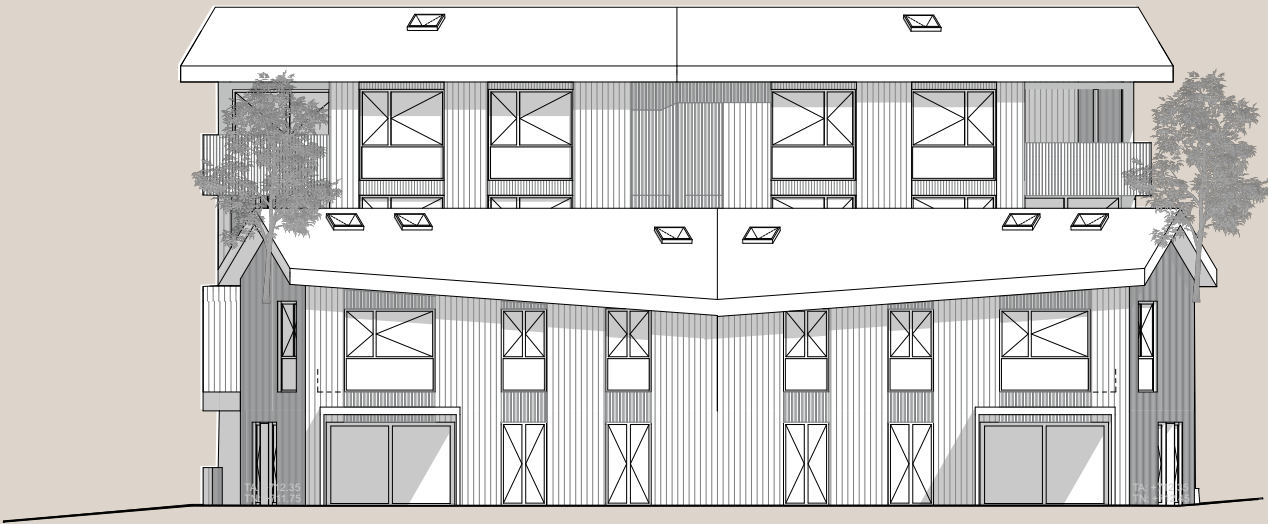

Façade Sud

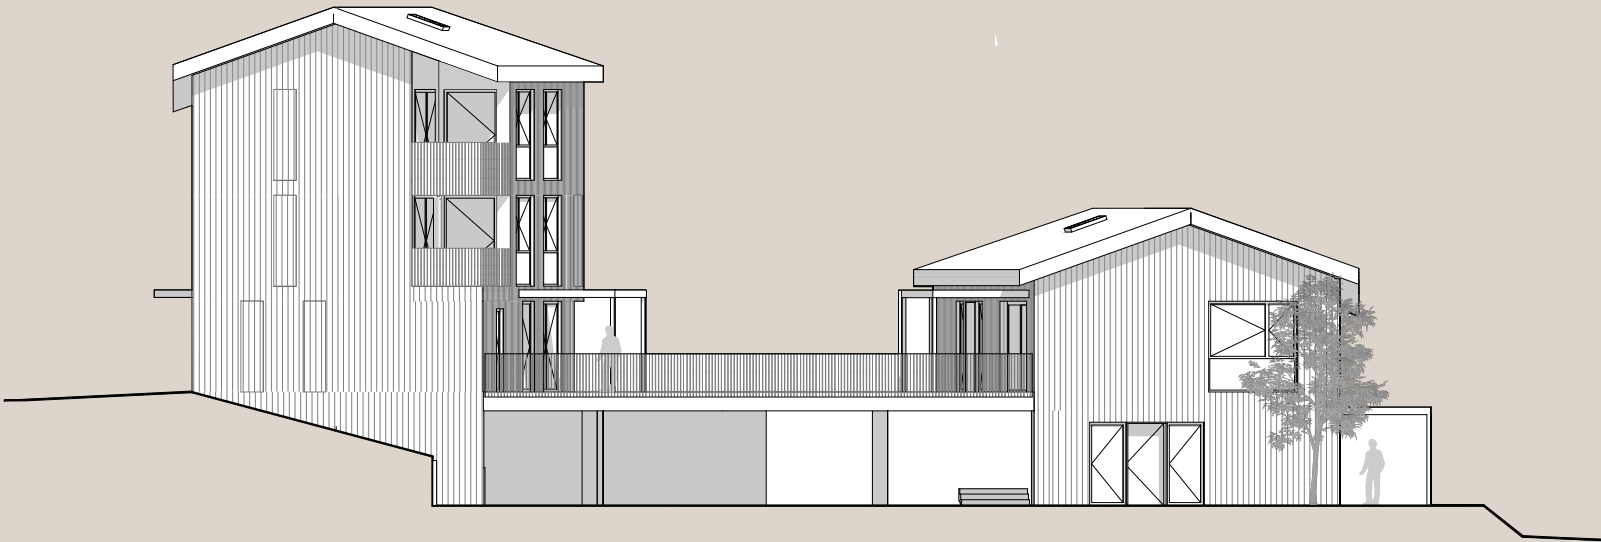

Façade Ouest