


Les Jardins de Sion

3.5 pièces



Rez inférieur

Lot n°20

| | |
|-------------------------|--------------------|
| surface PPE | 137 m ² |
| surface brute habitable | 90 m ² |
| surface jardin | 188 m ² |
| surface cave | 4 m ² |

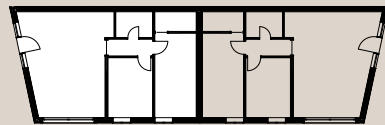

1:100

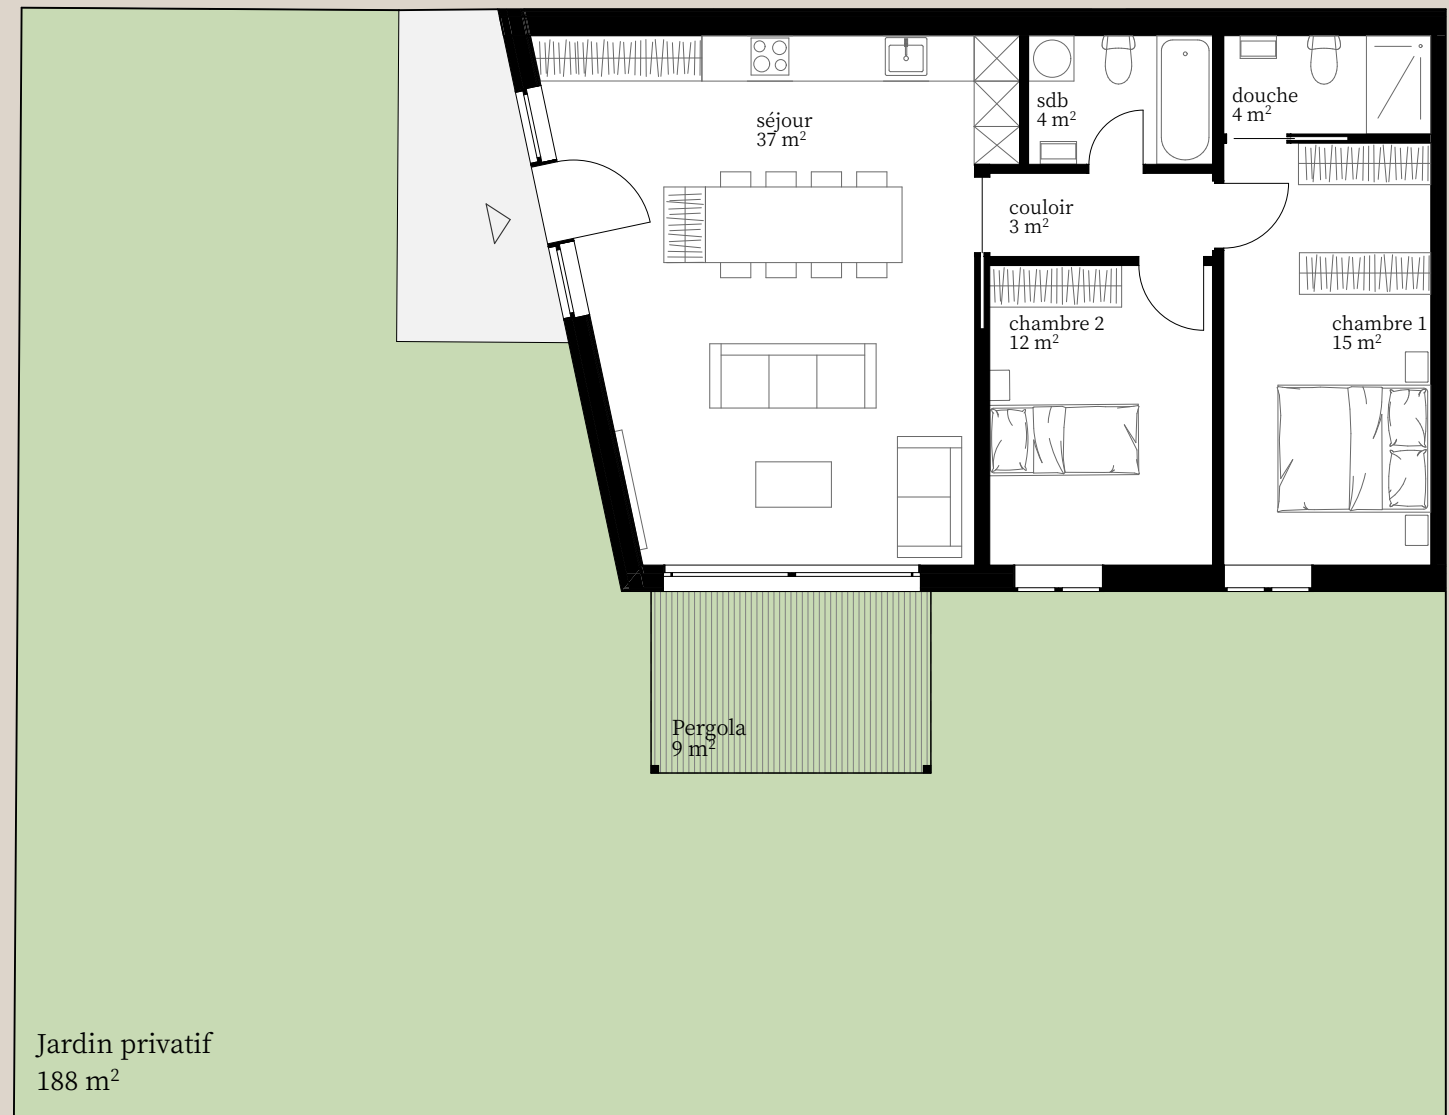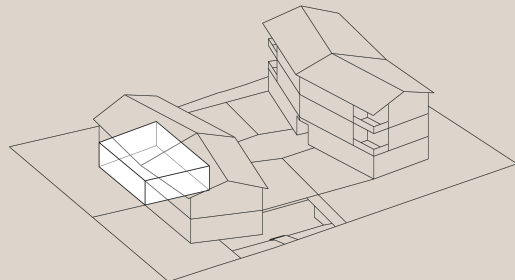


Les Jardins de Sion

3.5 pièces



Rez inférieur

Lot n°21

| | |
|-------------------------|--------------------|
| surface PPE | 135 m ² |
| surface brute habitable | 90 m ² |
| surface jardin | 178 m ² |
| surface cave | 4 m ² |

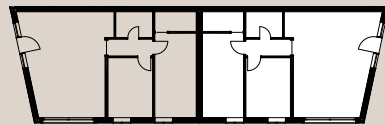

1:100

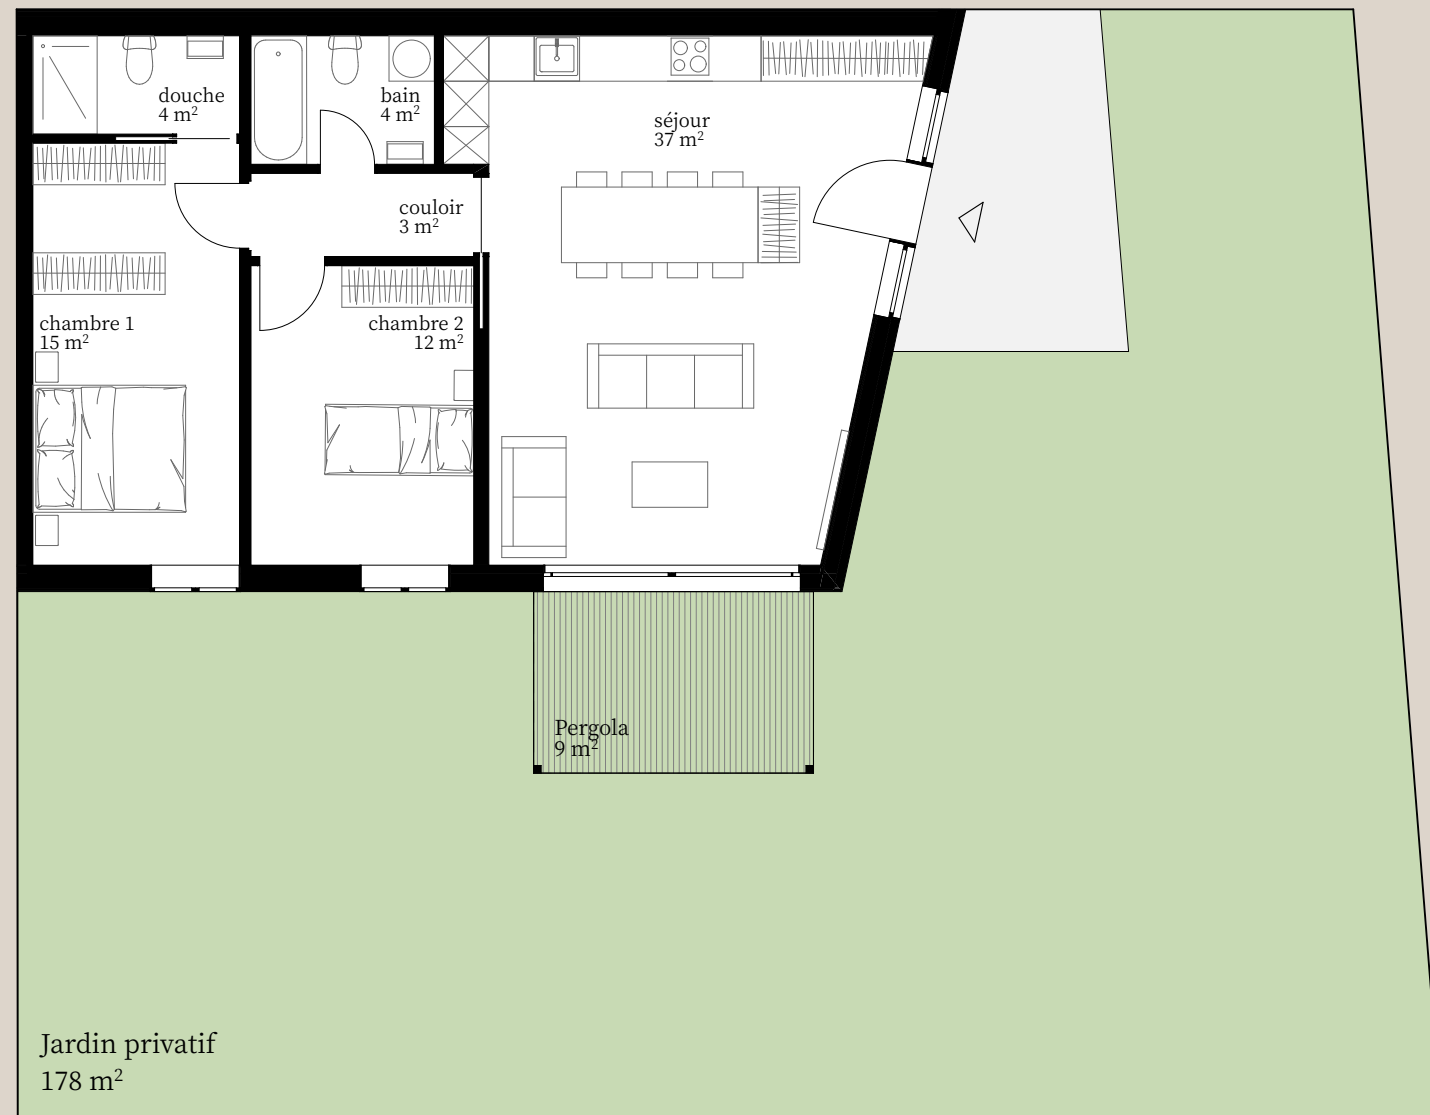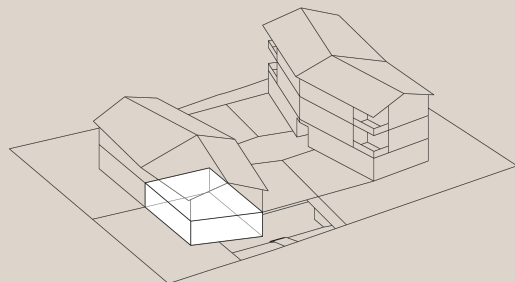


Les Jardins de Sion

3.5 pièces


Rez supérieur

Lot n°22

| | |
|-------------------------|--------------------|
| surface PPE | 123 m ² |
| surface brute habitable | 91 m ² |
| surface jardin | 126 m ² |
| surface cave | 4 m ² |

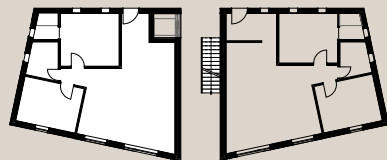

1:100

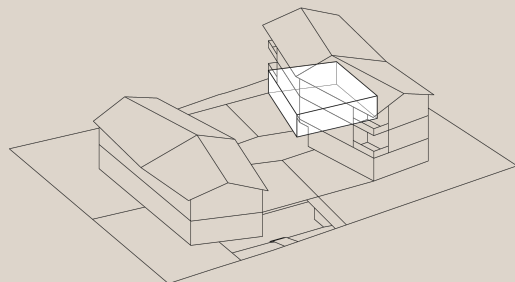


Les Jardins de Sion

3.5 pièces


Rez supérieur

Lot n°23

| | |
|-------------------------|--------------------|
| surface PPE | 139 m ² |
| surface brute habitable | 93 m ² |
| surface jardin | 185 m ² |
| surface cave | 4 m ² |

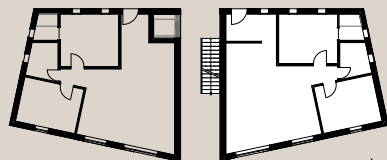

N
1:100


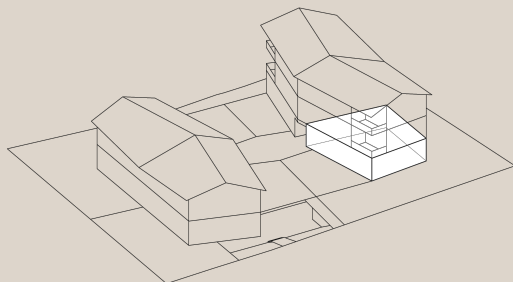


Les Jardins de Sion

4.5 pièces

Rez supérieur
Lot n°24

| | |
|-------------------------|--------------------|
| surface PPE | 130 m ² |
| surface brute habitable | 112 m ² |
| surface jardin | 73 m ² |
| surface cave | 6 m ² |

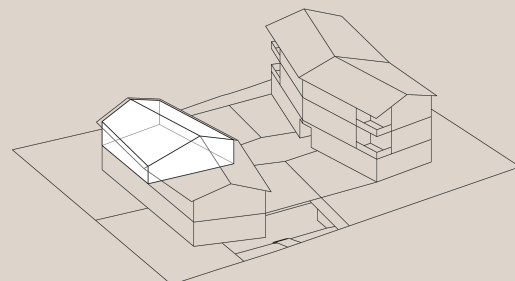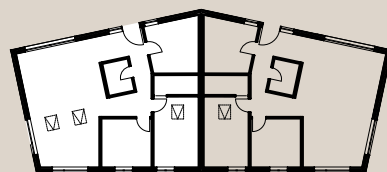



Les Jardins de Sion

4.5 pièces

Rez supérieur

Lot n°25

| | |
|-------------------------|--------------------|
| surface PPE | 132 m ² |
| surface brute habitable | 112 m ² |
| surface jardin | 79 m ² |
| surface cave | 6 m ² |

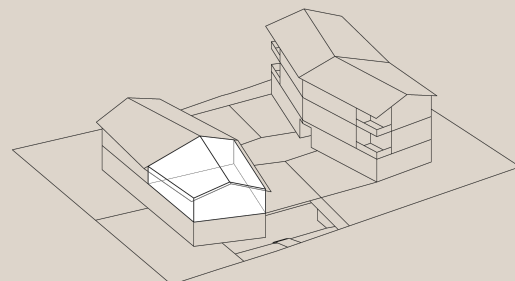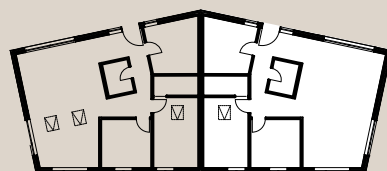


Les Jardins de Sion

2.5 pièces



1er étage

Lot n°26

| | |
|-------------------------|-------------------|
| surface PPE | 65 m ² |
| surface brute habitable | 61 m ² |
| surface terrasse | 7 m ² |
| surface cave | 4 m ² |

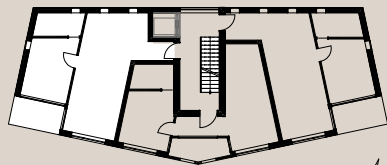

1:100

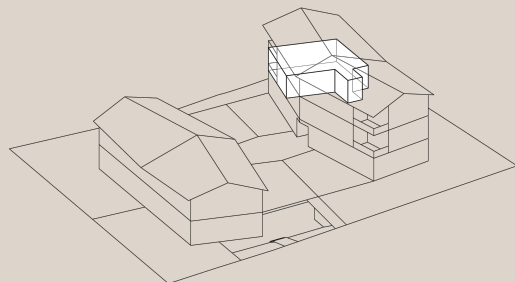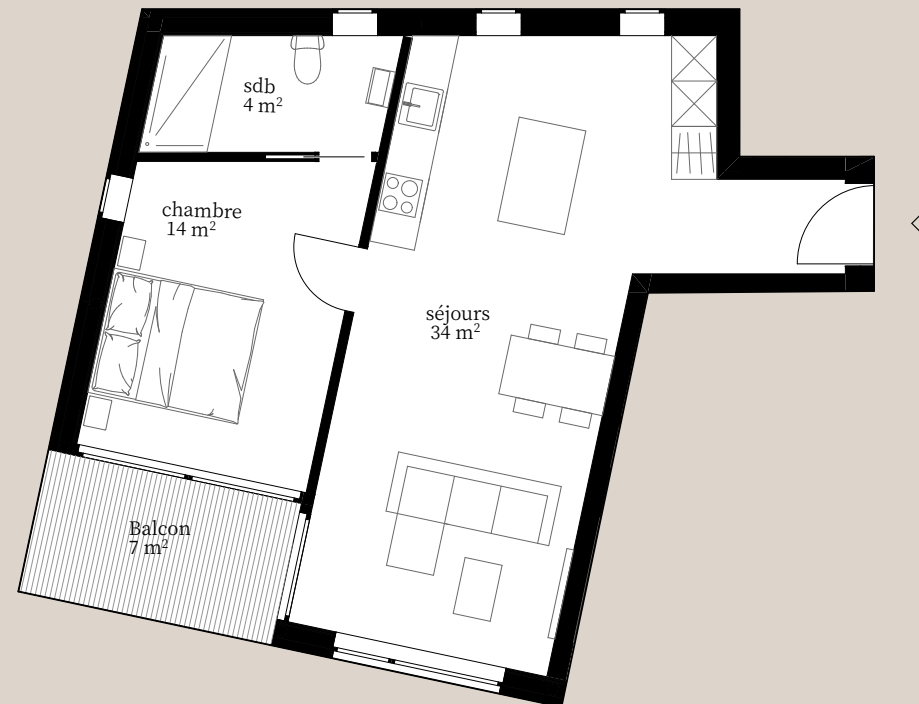


Les Jardins de Sion

2.5 pièces



1er étage

Lot n°27

| | |
|-------------------------|-------------------|
| surface PPE | 54 m ² |
| surface brute habitable | 51 m ² |
| surface terrasse | 5 m ² |
| surface cave | 4 m ² |

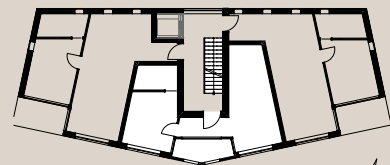

1:100

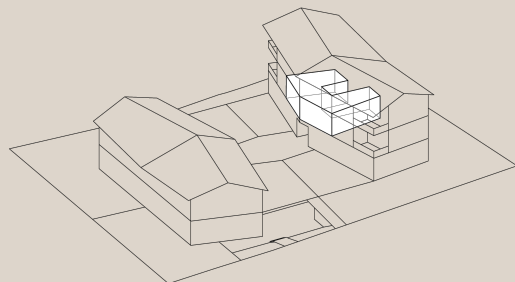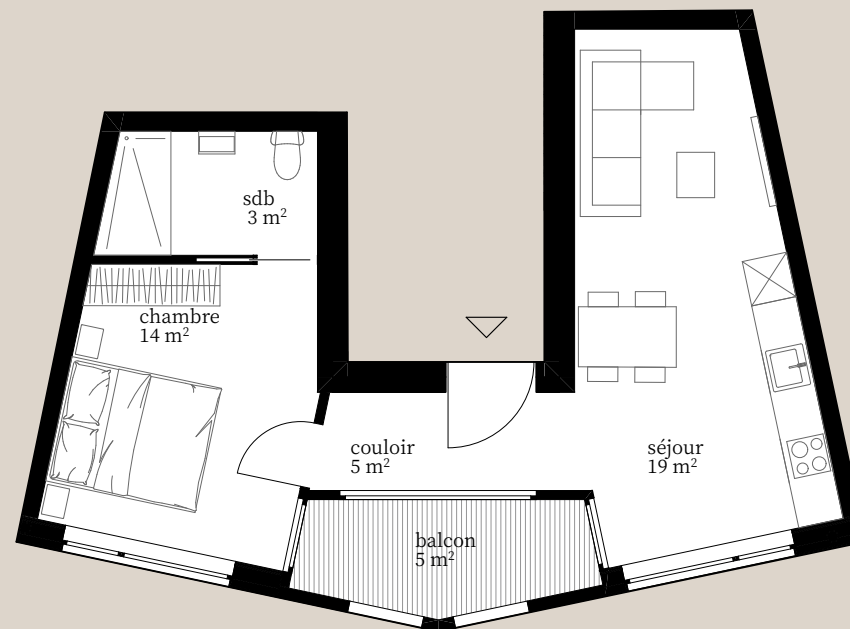




Les Jardins de Sion

2.5 pièces

1er étage

Lot n°28

| | |
|-------------------------|-------------------|
| surface PPE | 65 m ² |
| surface brute habitable | 61 m ² |
| surface terrasse | 7 m ² |
| surface cave | 4 m ² |

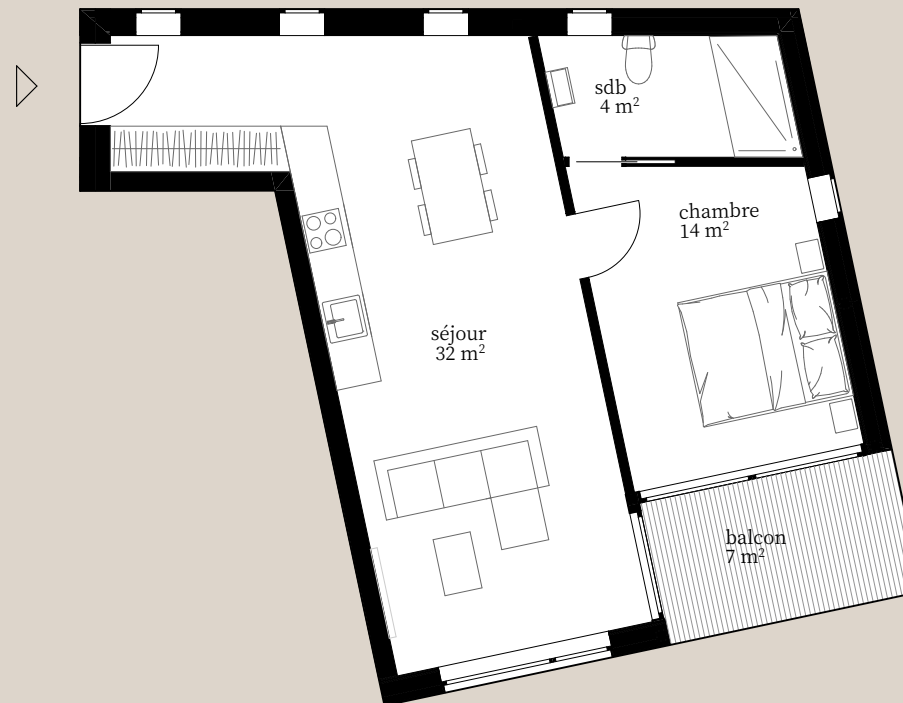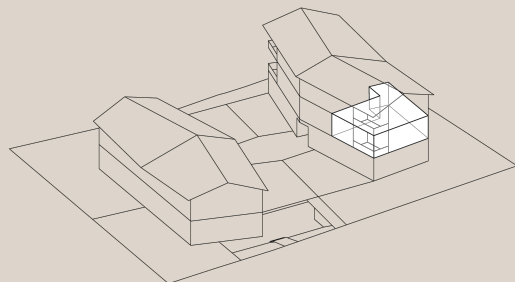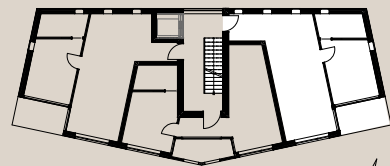




Les Jardins de Sion

3.5 pièces

Combles

Lot n°29

| | |
|-------------------------|-------------------|
| surface PPE | 99 m ² |
| surface brute habitable | 95 m ² |
| surface terrasse | 7 m ² |
| surface cave | 4 m ² |

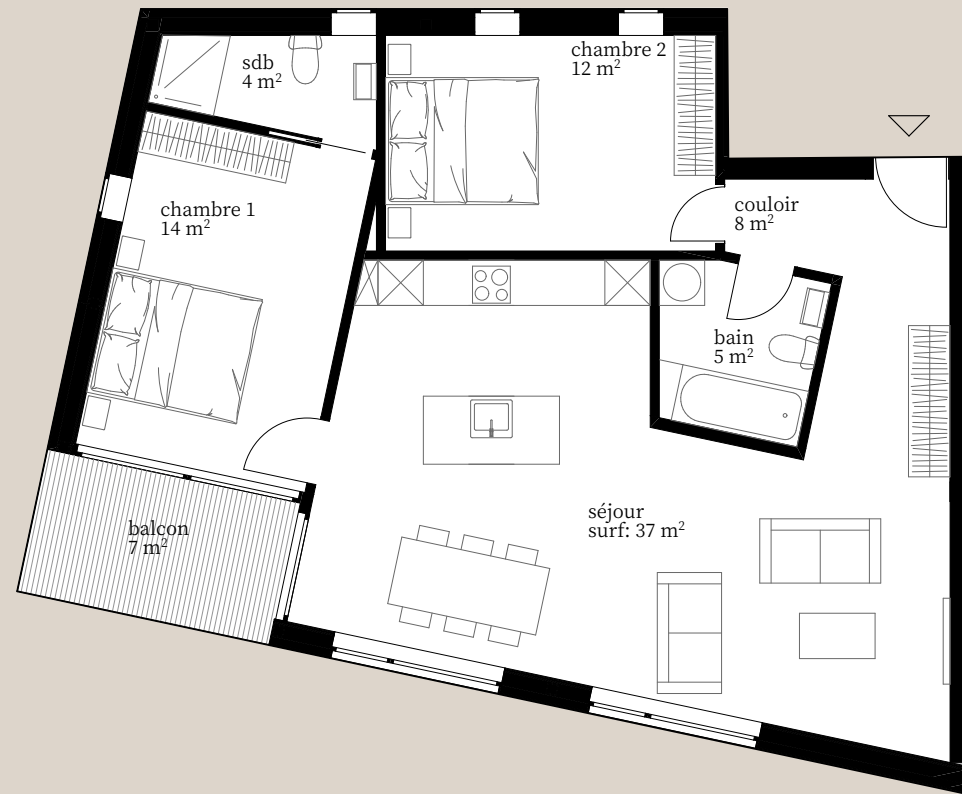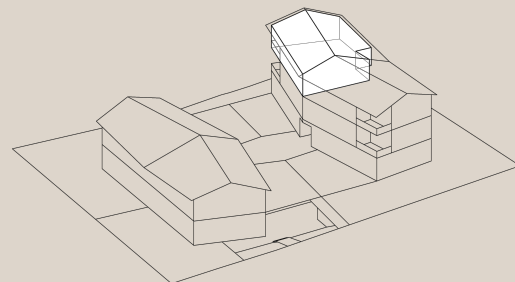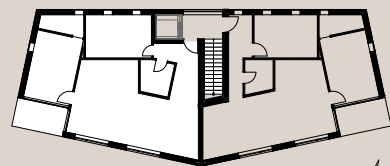

Les Jardins de Sion

3.5 pièces

Combles

Lot n°30

| | |
|-------------------------|-------------------|
| surface PPE | 96 m ² |
| surface brute habitable | 92 m ² |
| surface jardin | 7 m ² |
| surface cave | 4 m ² |

