


**Villa C**







# Villa C

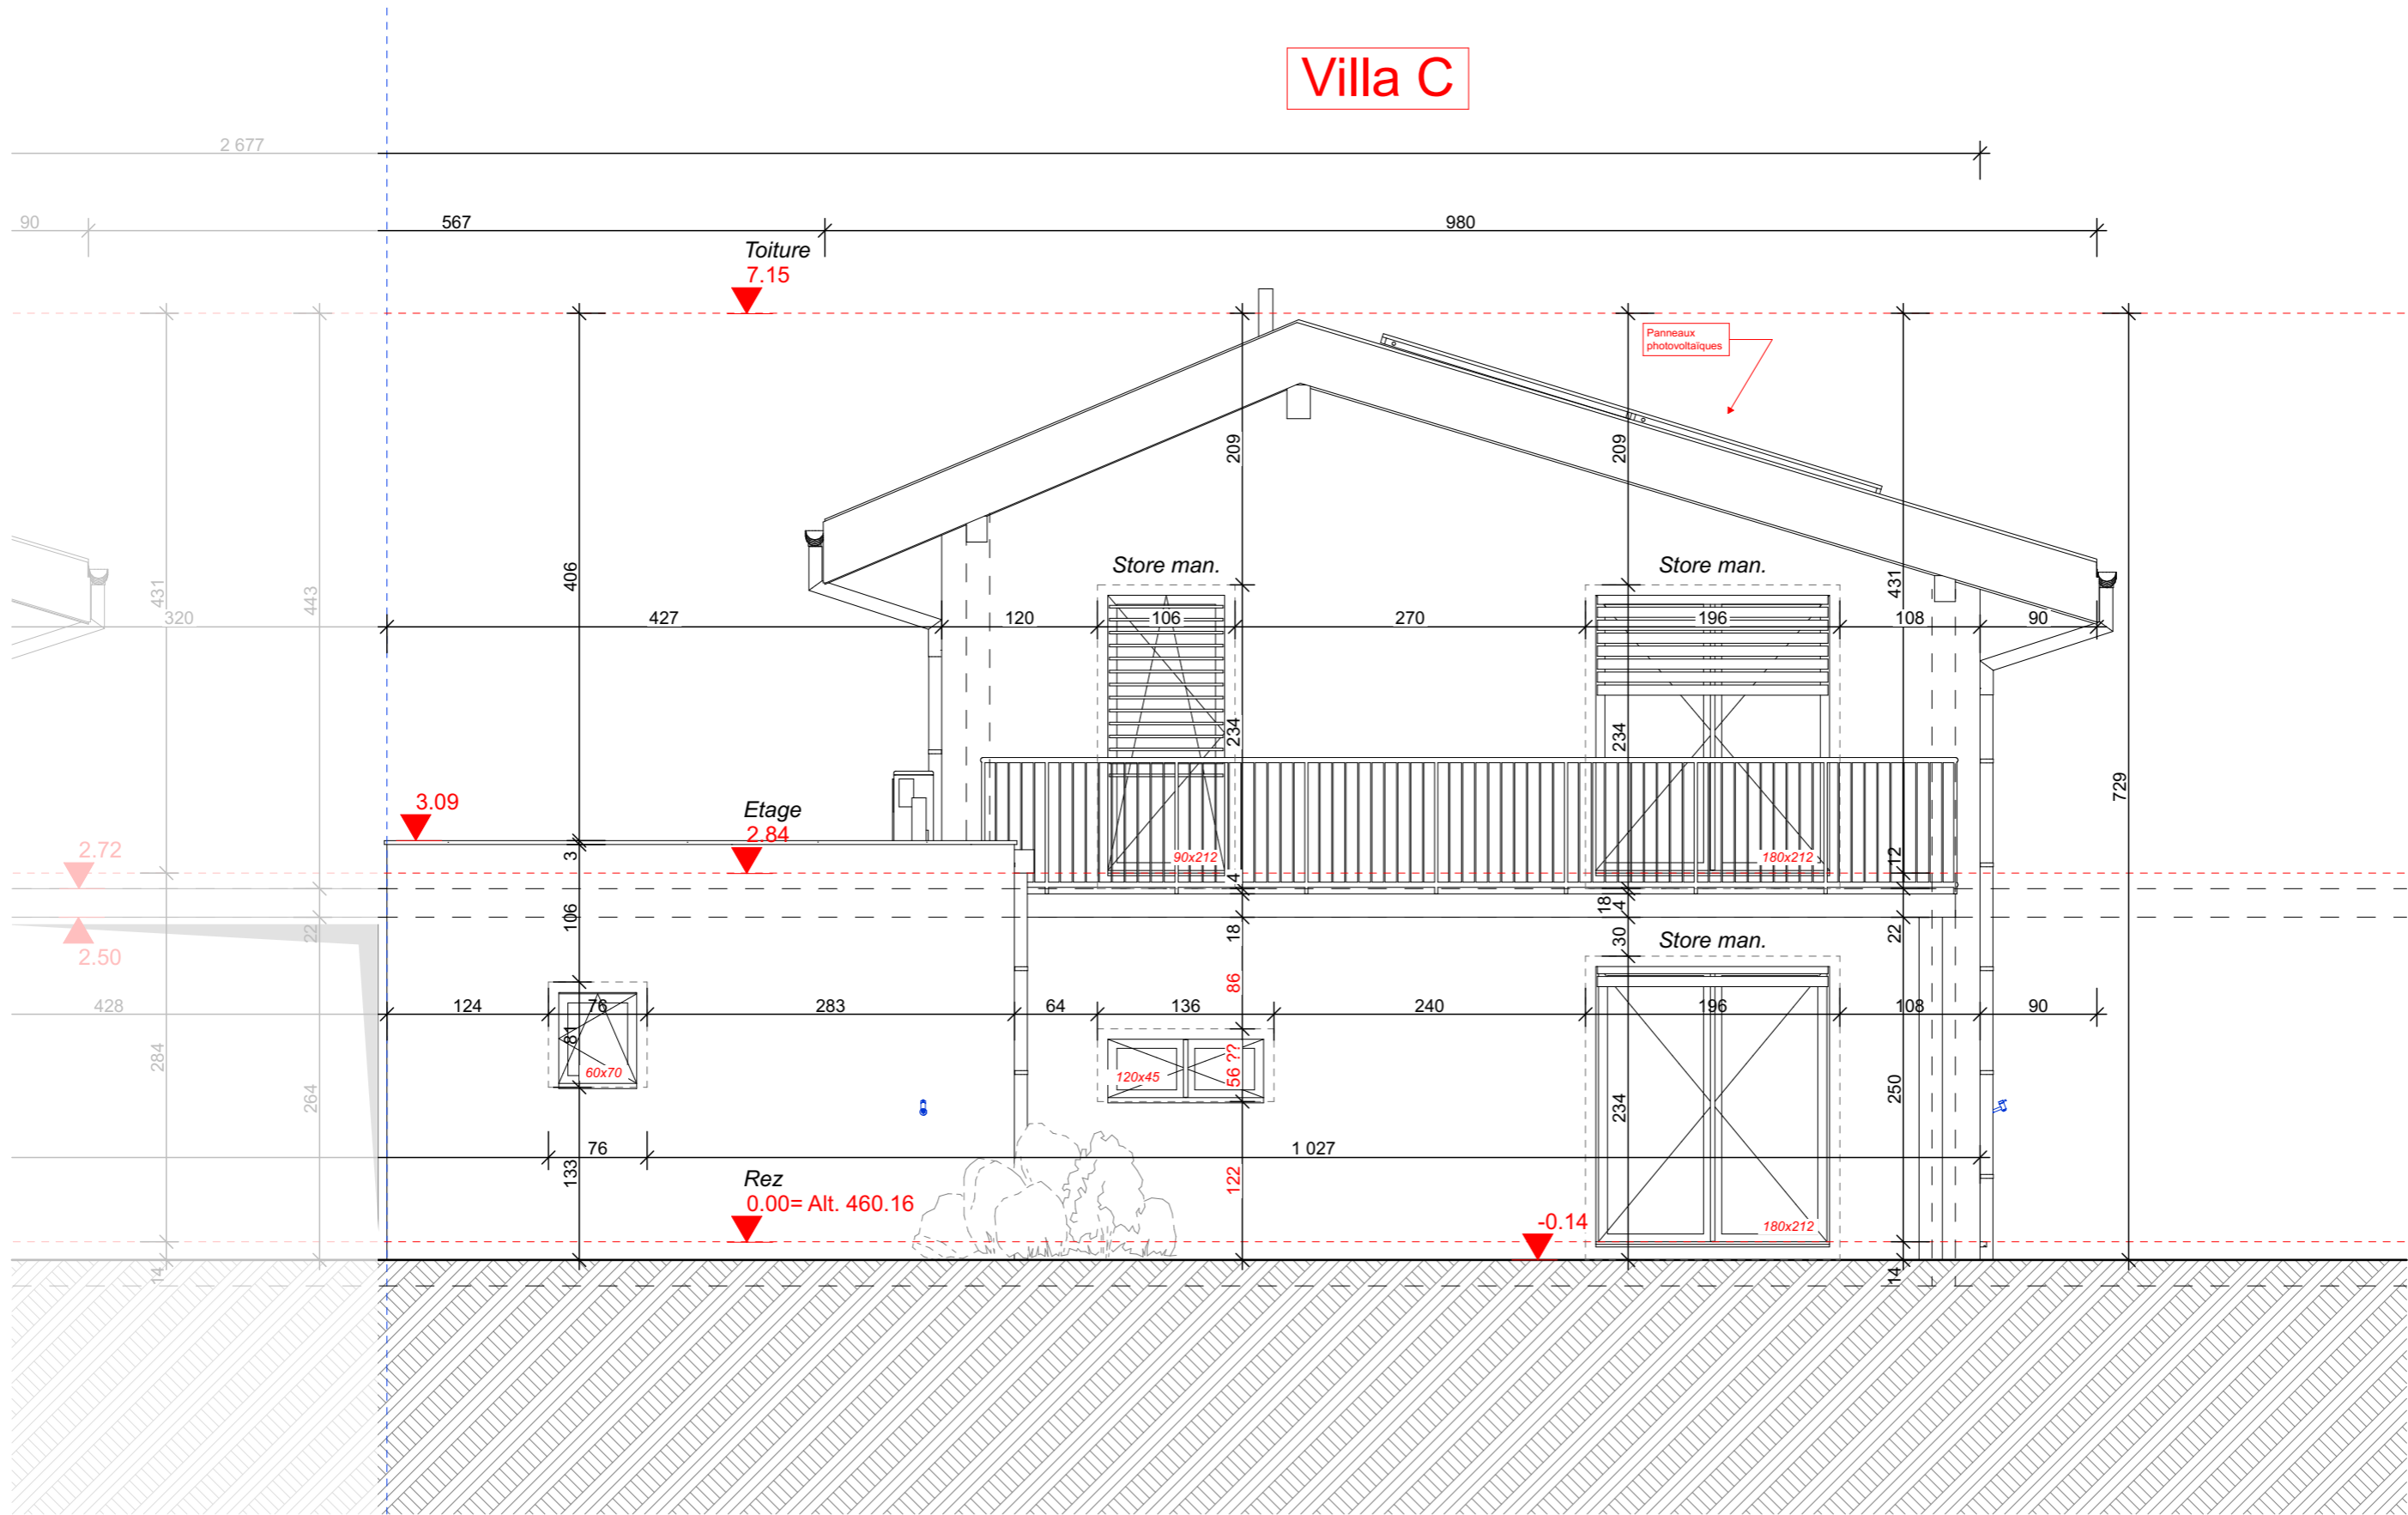

Villa B    Villa C

## LES BIOLETTES - CHARRAT

Construction d'un immeuble de 6 villas sur la commune de Charrat

Parcelles : 3179 - 3180

Plan :-

Lieux dit : Les Bioletttes

Densité : IBUS 0.5

Zone : Zone villas / Jaune

Echelle 1:50  
Date d'impression 25.10.22

Dessin Cp



